


Pracownia Rezonansu Magnetycznego

Załącznik nr 9 do SWZ
Załącznik nr 1 do opisu
funkcjonalno użytkowego

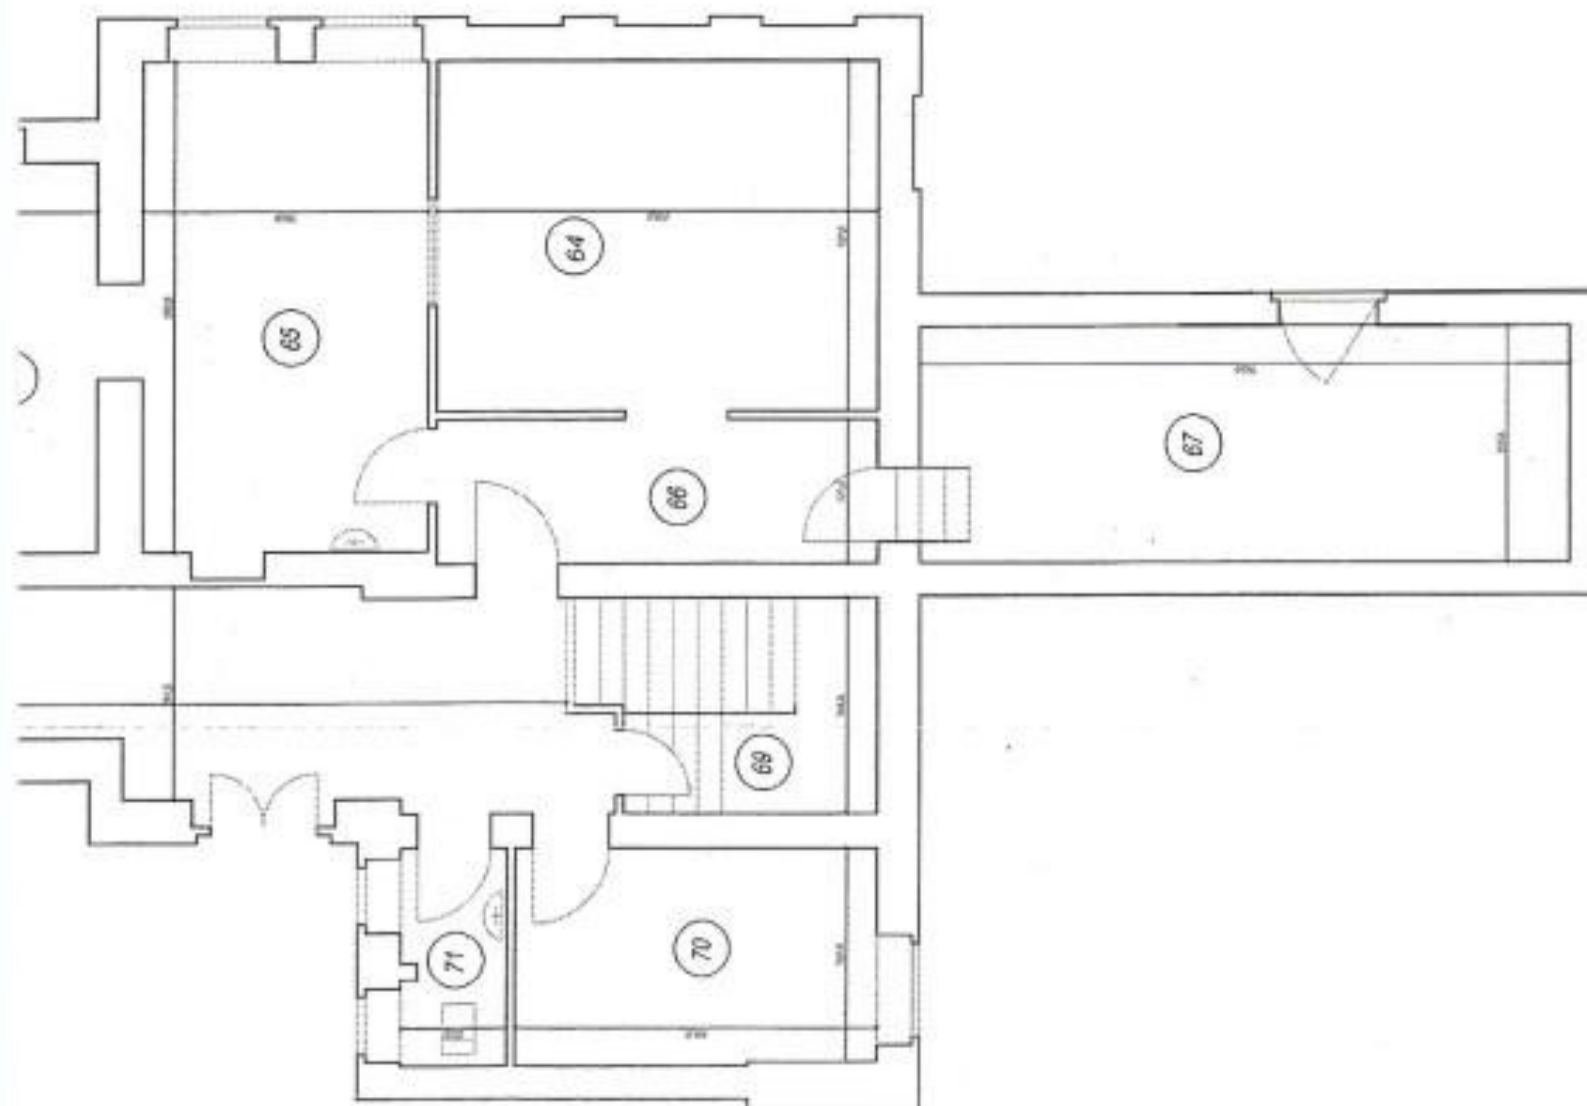

Opis pomieszczeń

- 64- Pomieszczenie badań
- 65- Sterownia
- 66- Pomieszczenie przyległe do pom. badań
- 67- Wentylatornia/Maszynownia