[redacted]

Pomieszczenie hydroforu

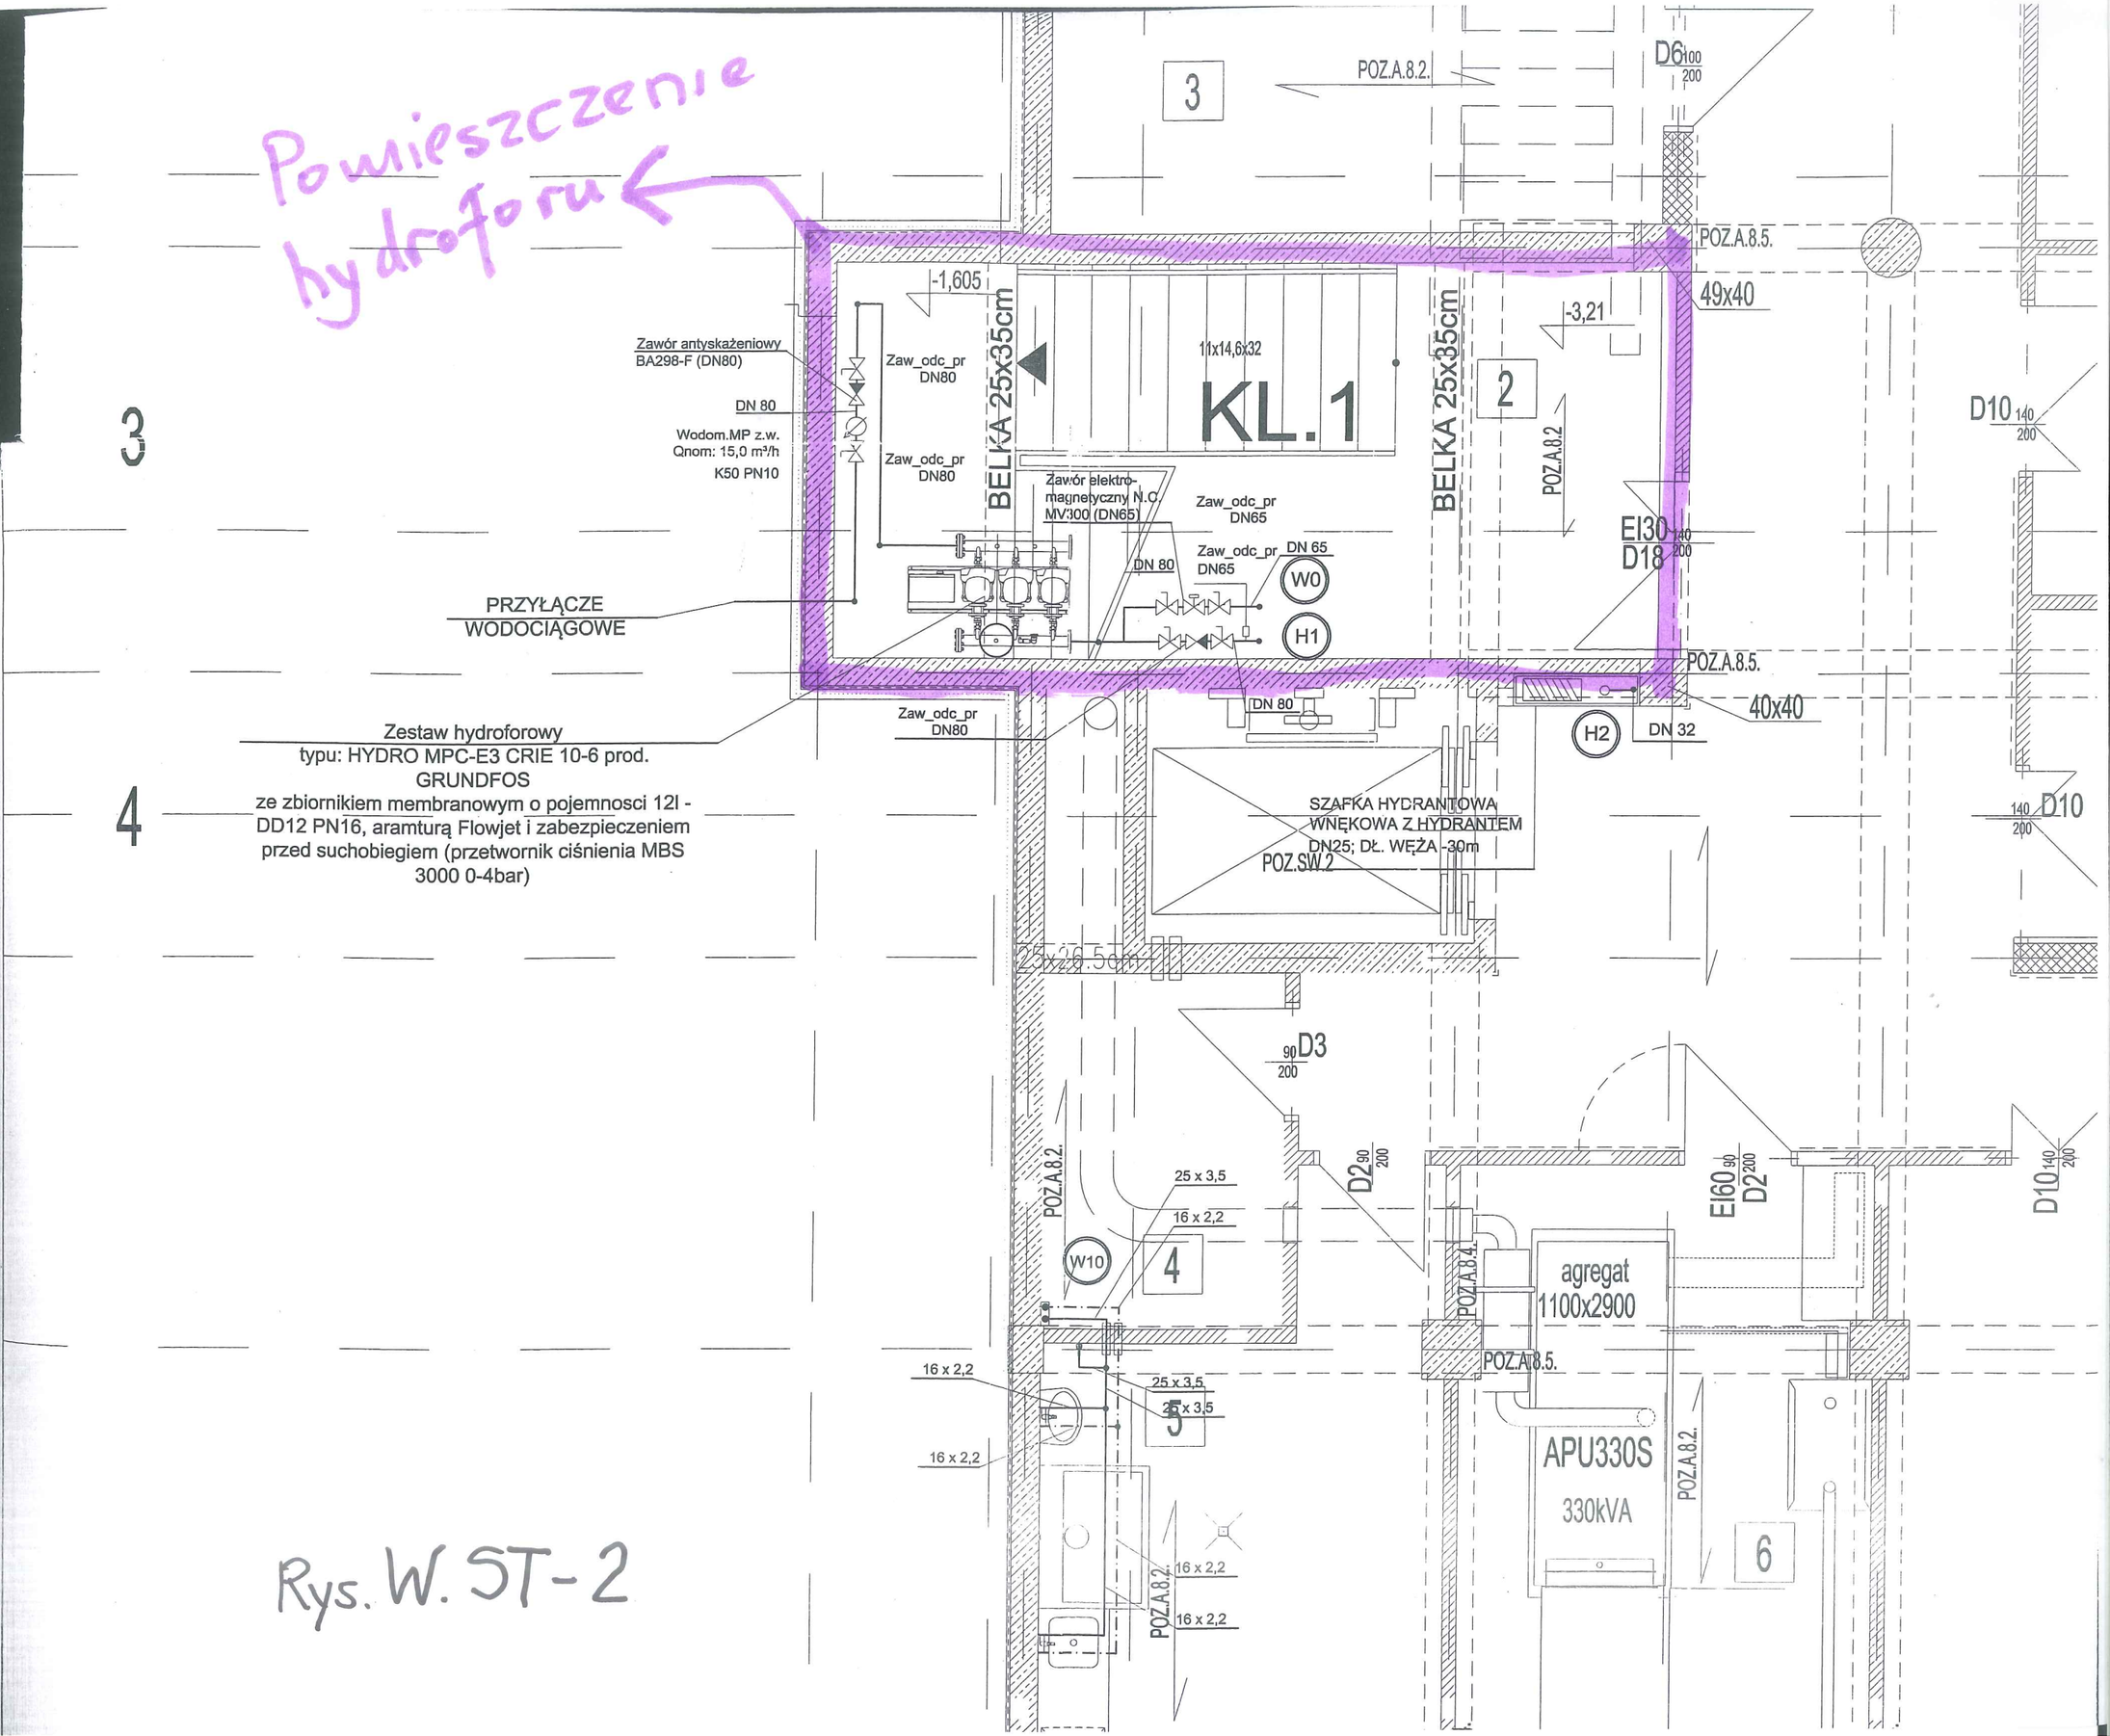

Rys. W. ST-2