


L
K
J
H
G
F
E
D
C
B
A

PVC-U d=0,2

PVC-U d=0,200 i=1,0%

Wpust podłogowy
z wtargnięciem
do istn. instalacji
podposadzki

ST5 78,80
74,52

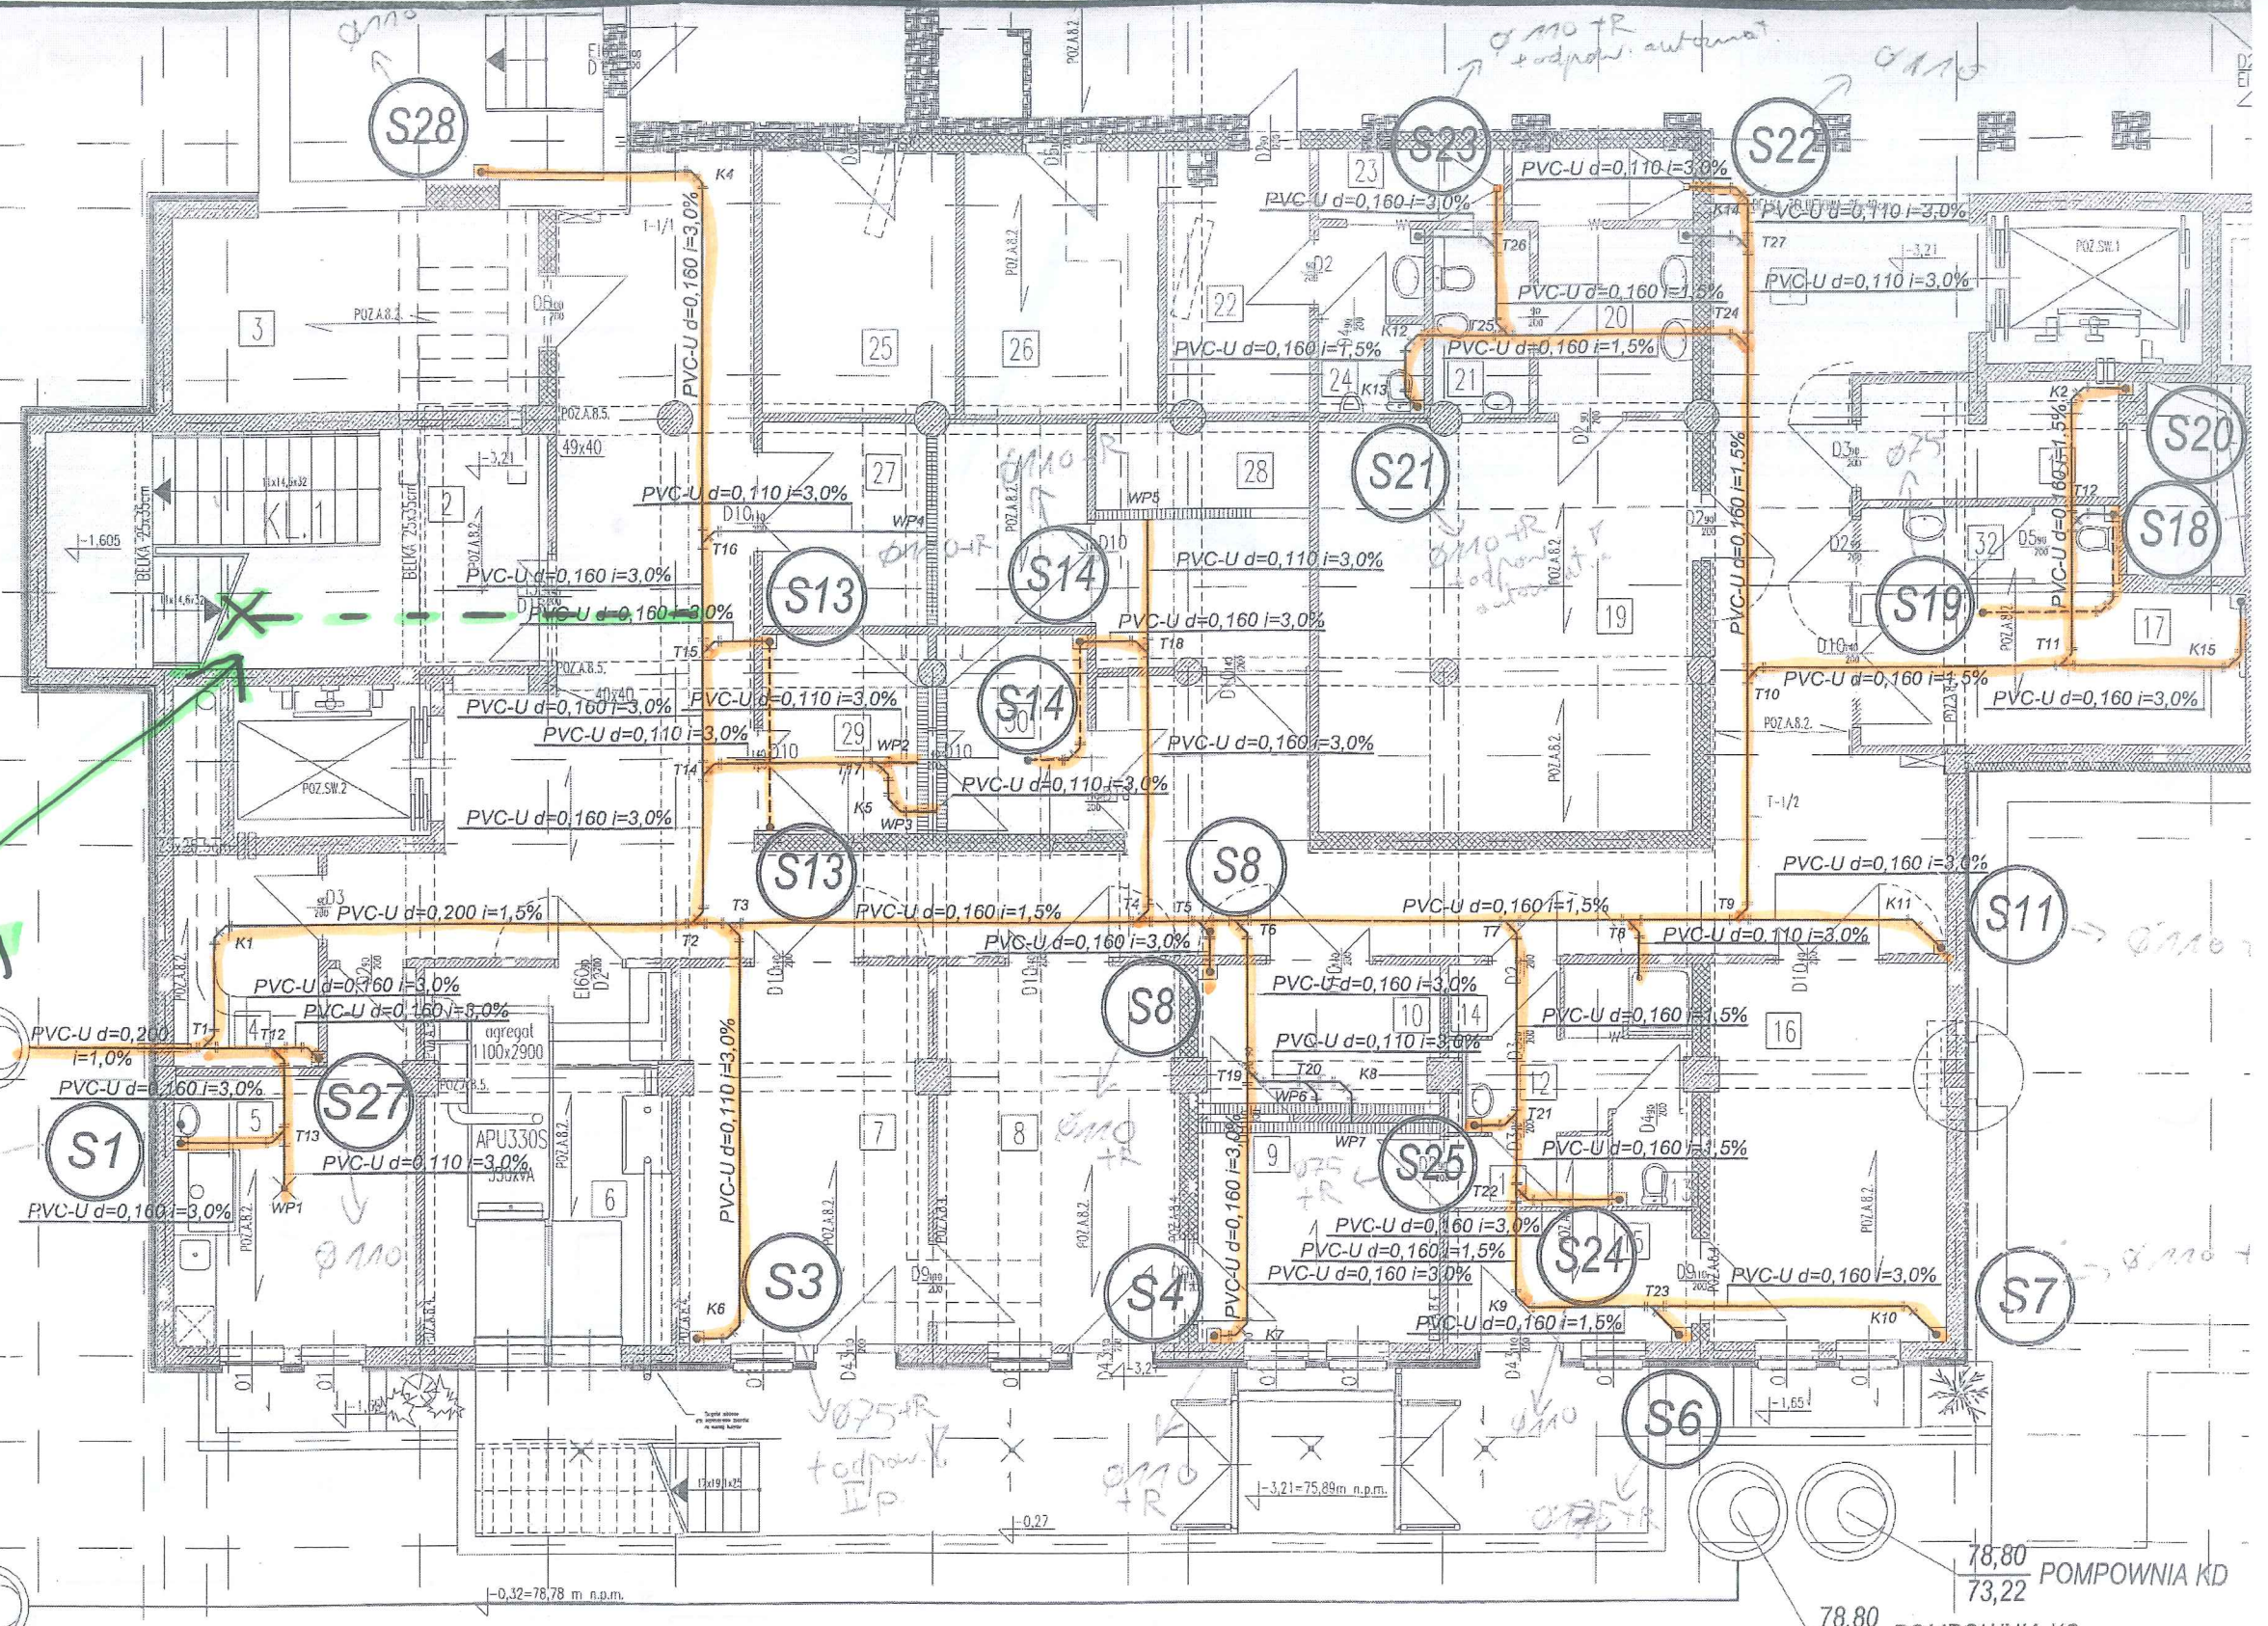

LEGENDA:

PVC-U d=0,160 i=3,0%

S21

- KANALIZACJA SANITARNA ISTNIEJĄCA
- ŚREDNICA RUROCIĄGU
- PION KANALIZACJI SANITARNEJ

78,80
73,22 POMPOWIA KD

78,80
72,95 POMPOWIA KS

RUROCIĄGI PARTEROWY STACJI DIAŁU

1 3 5 6 7 8 9 10 11 12 13 15 16

2 4

14