


Zawory zamontować
kondygnację wyżej na pionie W11

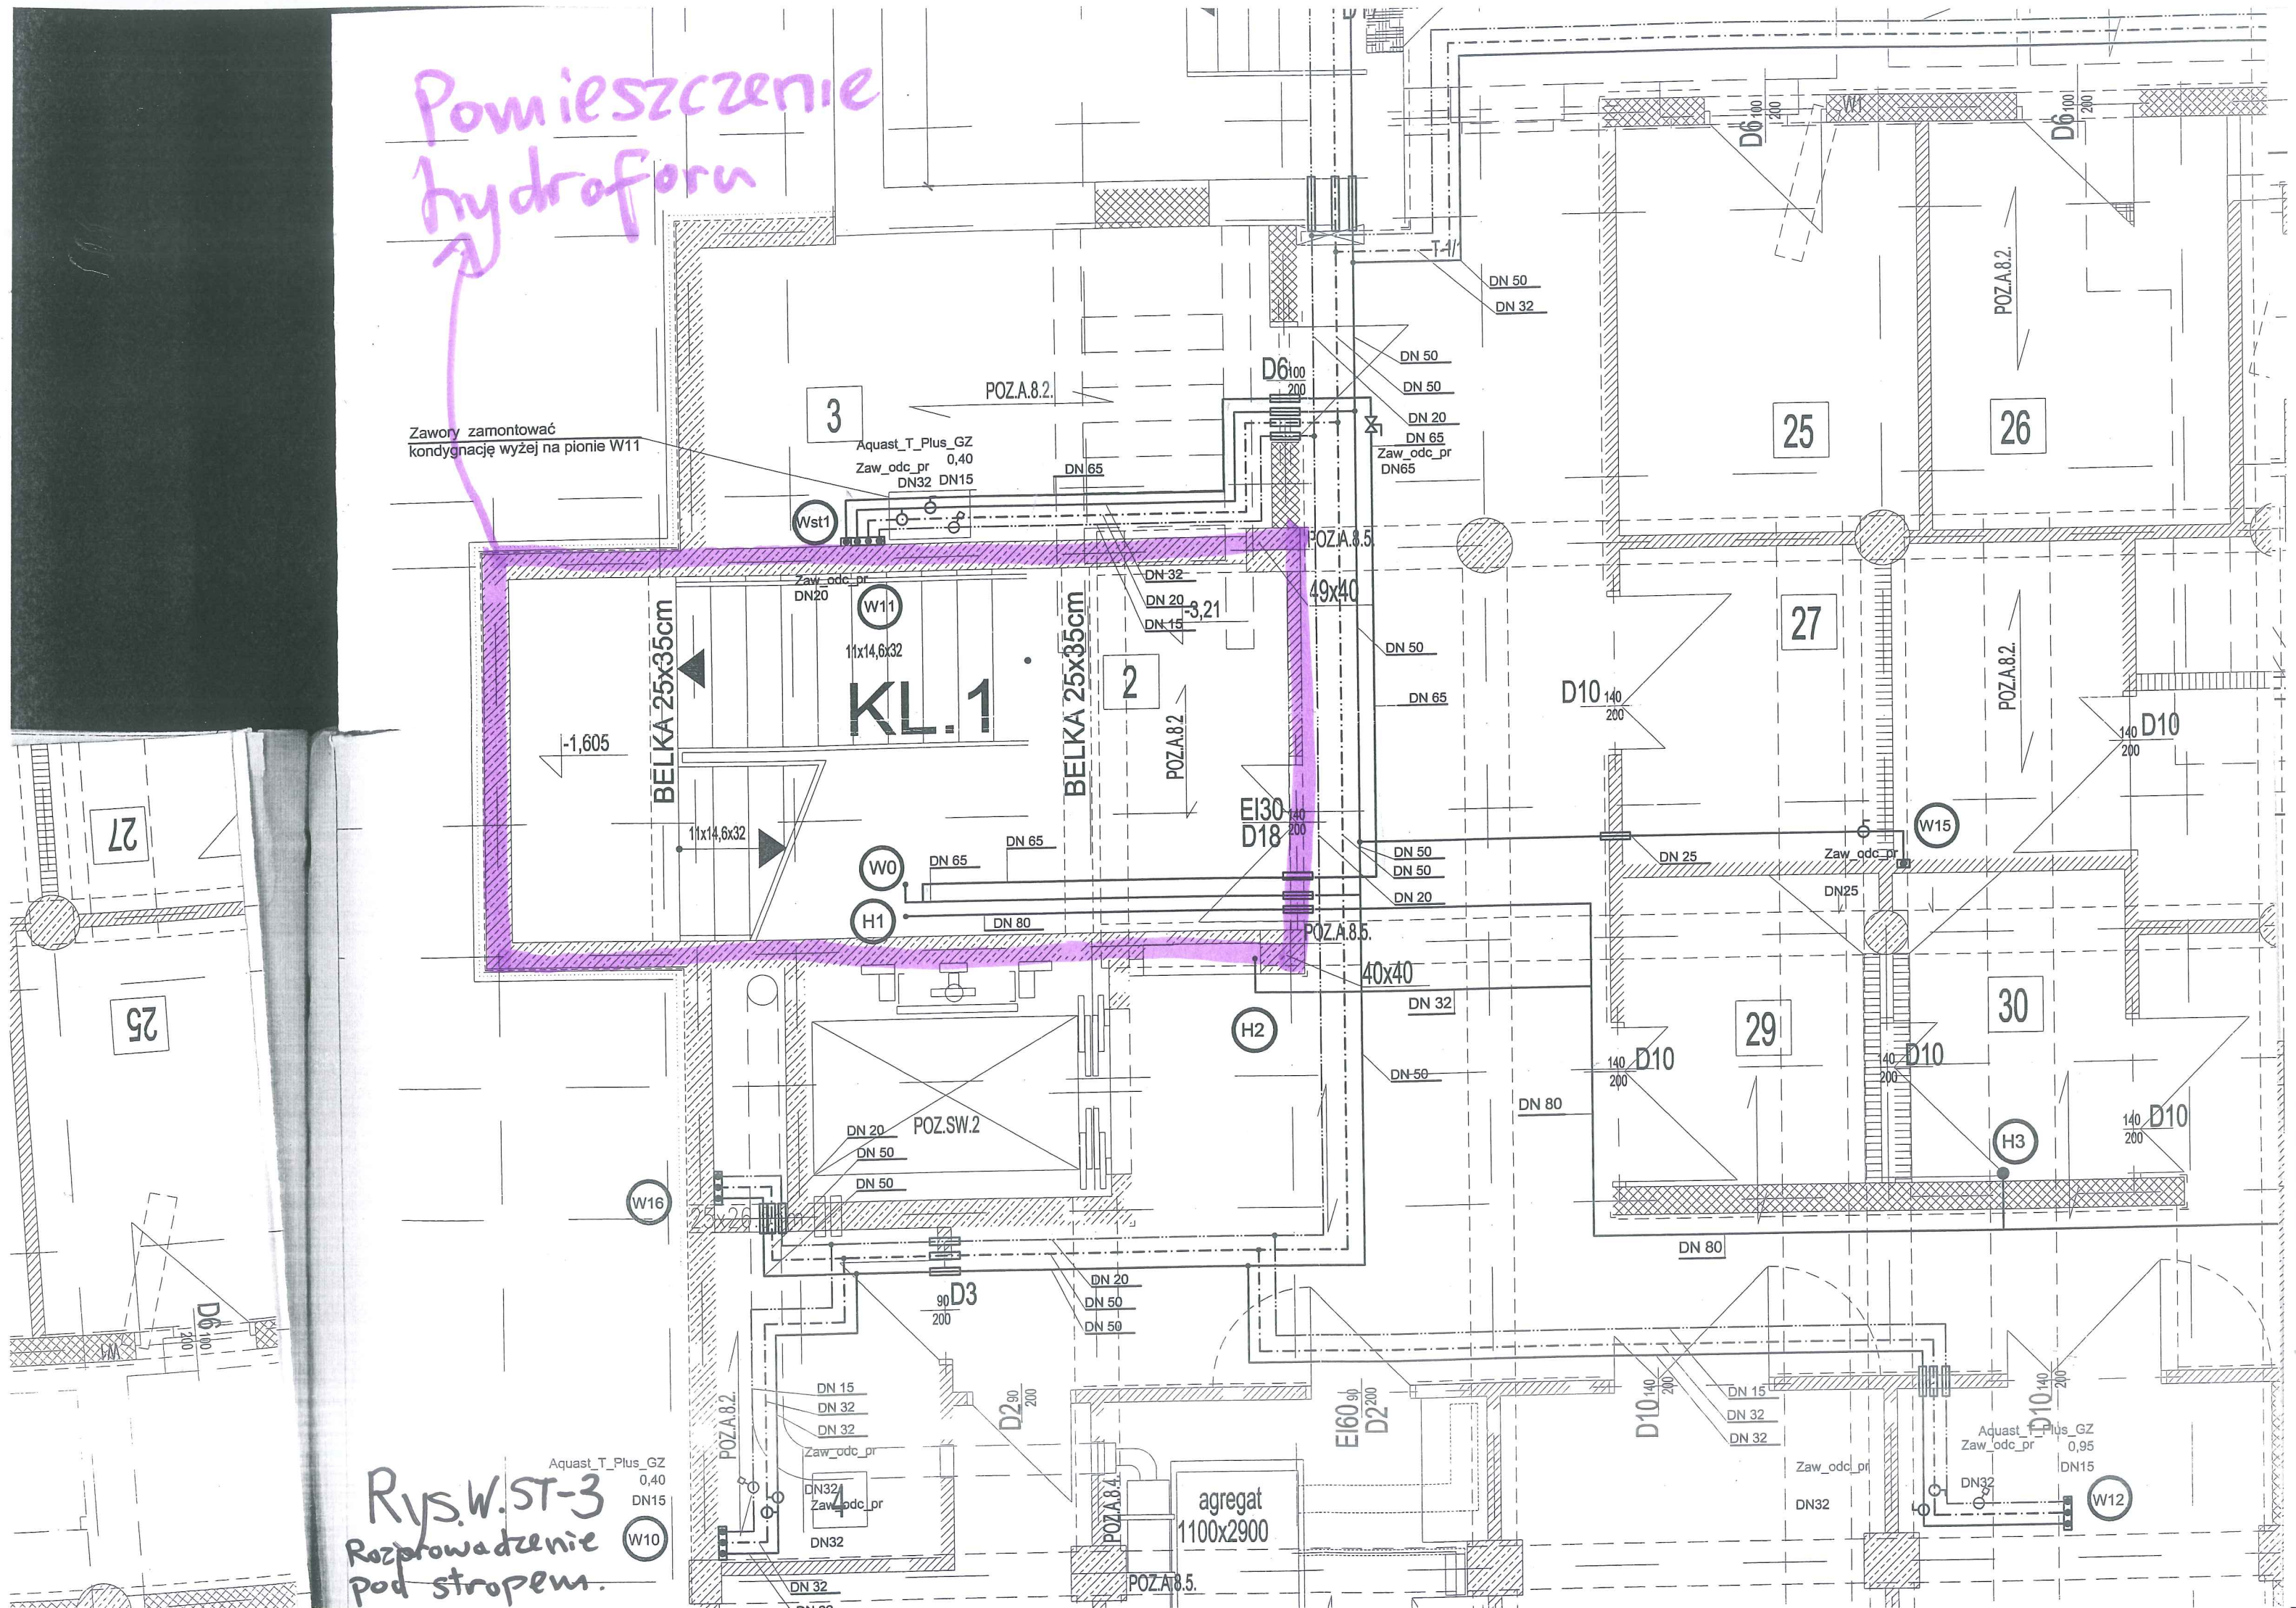

Rys. W. ST-3
Rozprowadzenie
pod stropem.

Aquast_T_Plus_GZ
T-3 0,40
DN15